
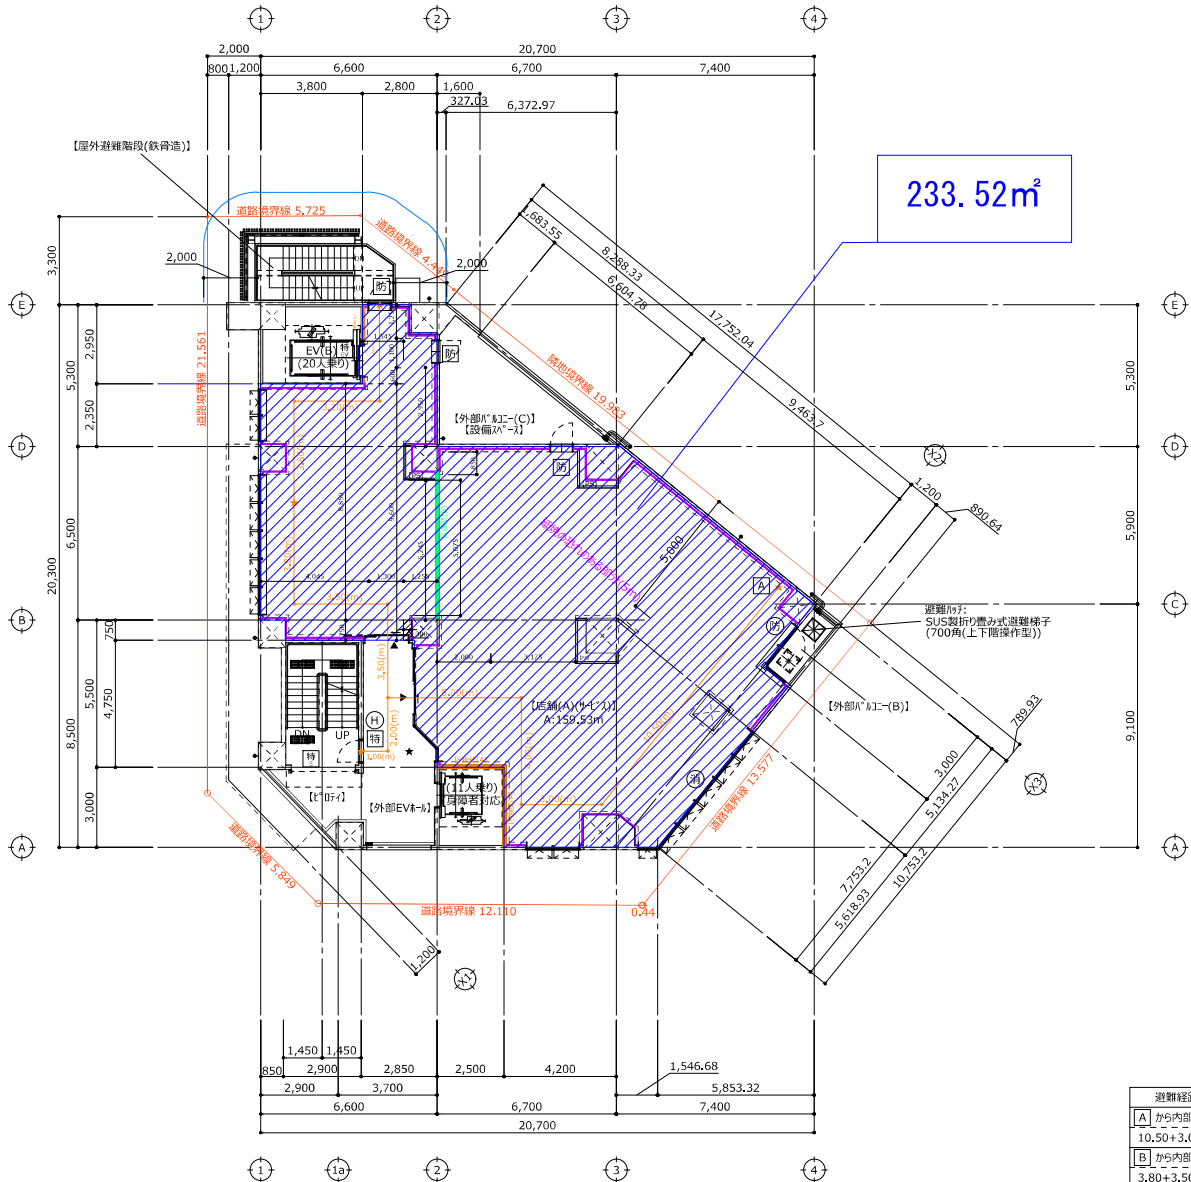


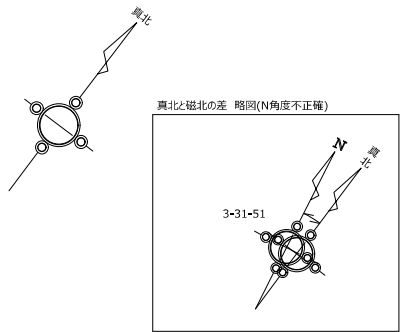

壁 凡例	
	外壁: RC t=100以上
	区画壁(A)
令112条9項(壁穴区画)(1時間耐火)	
(上階:床スラブまで達せしめる)	
GB-F t=21+21+LG5100	
※吉野耐火シタ A-S7t=100同等品	
耐火構造認定:FP06ONP-0189	
※遮音の為 GW t=100 24kg品 充填	
	区画壁(B)
異種用途区画(1時間耐火)	
(上階:床スラブまで達せしめる)	
GB-F t=9.5+21(両面貼)+LG565(片側配置)	
+GW t=50 24kg品 充填	
※吉野耐火シタ A-2000-WI 目透かし仕様 同等品	
耐火構造認定:FP06ONP-0383(2)	
遮音構造認定:SOI-0179 (TLD-56)	
	間仕切壁(一般部):LG565-100下地+Pbt12.5
防	防火設備
告示1360号又は大臣認定	
特	常時閉鎖式特定防火設備(令第112条19項1号)
告示1369号・2564号又は大臣認定	
防	常時閉鎖式防火設備(令第112条19項1号)
告示1369号・2564号又は大臣認定	
特	特定防火設備シャッター(煙感・熱感)
(令第112条19項1号)	
特	特定防火設備(令第112条19項2号)
遮煙性能付EVR扉	
消	消防開口
代	代替出入口(令第125条6-2項による開口部
3	(3階以上)(外断面の長さ10m以内毎に設置)
★	避難階段に至る歩行距離
H	h7&h定(停電時 感知器連動開錠)

平面図(2階) S=1:200

屋内避難階段(RC造)		屋外避難階段(鉄骨造)	
蹴上	1階～2階:180.00≦200 2階～6階:181.82≦200	蹴上	1階～2階:180.00≦200 2階～6階:181.82≦200 6階～R階:187.50≦220
踏面	240≧240	踏面	240≧240
巾	1235≧1200	巾	910≧900
手摺	両側 設置	手摺	両側 設置

特記事項	
■排煙オペレーターの設置位置について	・R'ハコエ 手摺の高さは 足がかりより1.1m以上とする
・FL+800≦設置位置≦FL+1500とする	・R'ハコエに面する建具は有効W750mm以上とする
■防火区画について	■屋外への出口等の施錠装置の構造等について
・令第112条に基づき区画を行い、扉については、同条の第19項に基づきものとする。また、貫通部の処理については同条の第19項、20項に基づき処理を行う。	屋外に設ける避難階段に屋外から通ずる出口
・EV、階段、DSは壁穴区画とし、各階床スラブで水平区画を行い外壁RCをスパンドレルとする。(900mm以上)	避難階段から屋外に通ずる出口
・PS、MB部分は水平区画とする	上記の施錠装置の構造等について 令第125条の2の規定に適合するものとする
・PS、MB内のガラスは全て「サッシ」打ちとし、配管貫通部は全て「非燃」充填とする	
・同上区画貫通部は貫通1m以内は全て「不燃材」を使用するものとする	

屋内避難階段	
●壁・階段:耐火構造 地上まで直通	
●内装:仕上・下地とも不燃	
●照明設備:予備電源あり	
●屋外に面する開口部までの距離≧900mm	
●屋内に面する窓:なし	
●階段の出入口	
シャッター:防火設備、常時閉鎖	
扉:防火設備、常時閉鎖	
避難方向に開放	
手を放すと自動閉鎖	
幅≧750mm 高さ≧1,800mm	
下端≦150mm	
屋外避難階段	
●階段:耐火構造 地上まで直通	
●開口部:階段から2m以内に設置なし	
●照明設備:予備電源あり	
●階段への出入口	
扉:防火設備、常時閉鎖	
避難方向に開放	
手を放すと自動閉鎖	
幅≧750mm 高さ≧1,800mm	
下端≦150mm	
●R'ハコエ:開放率≧50%	

避難経路の歩行距離	
A	から内部階段までの歩行距離
10.50+3.00+4.00+5.00+2.00+1.00=25.50(m)≦40(m)	
B	から内部階段までの歩行距離
3.80+3.50+3.50+2.00+1.00=13.80(m)≦40(m)	
B	から外部階段までの歩行距離
3.80+3.20+3.60=10.60(m)≦40(m)	

Daiwa House.
大和ハウス工業株式会社
東関東流通 一級建築士事務所

改訂 説明

法適合確認者
[設備関係規定に適合する]
管理建築士 川端 滋
承認 阿部 晃久
照査 阿部 晃久
代表となる設計者 一級建築士 第334616号 遊谷 佳晃
その他の設計者
設計補助者
設計補助者
設計補助者
工事番号 *
工事名称
(仮称)八千代台北
1丁目計画 新築工事

【設計図書】
発行日 2025/09/25
図面名称 2階店舗B面構算定図 平面図(2)
縮尺 (A3) 図面表記による
図面番号 A08-2